


N=41400

E=17700

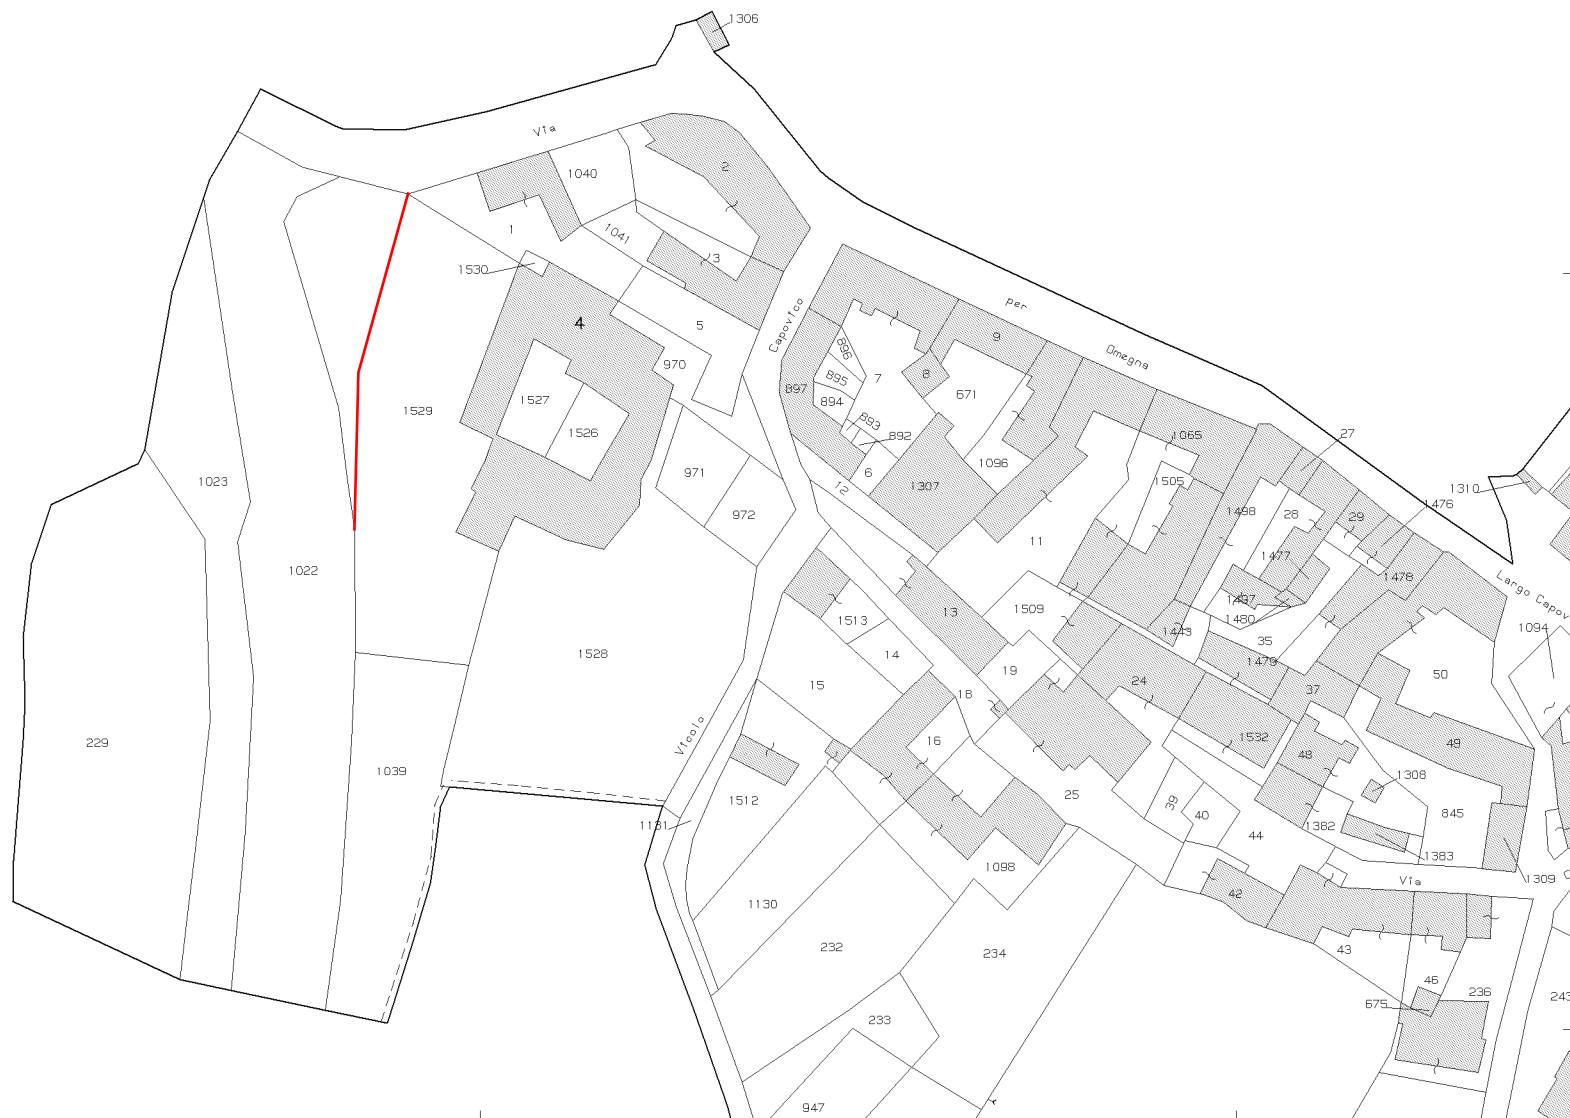

Scala originale: 1:1000
 Dimensione cornice: 267.000 x 189.000 metri
 Comune: ARMENO
 Foglio: 25

26-Ott-2010 8:43
 Prot. n. T14497/2010

Particella: 4