


F06L10 / 7 mapp 24
TZ dbaw / 7



Hand-drawn map 017501

FOGLIO 2 - 28-15-17

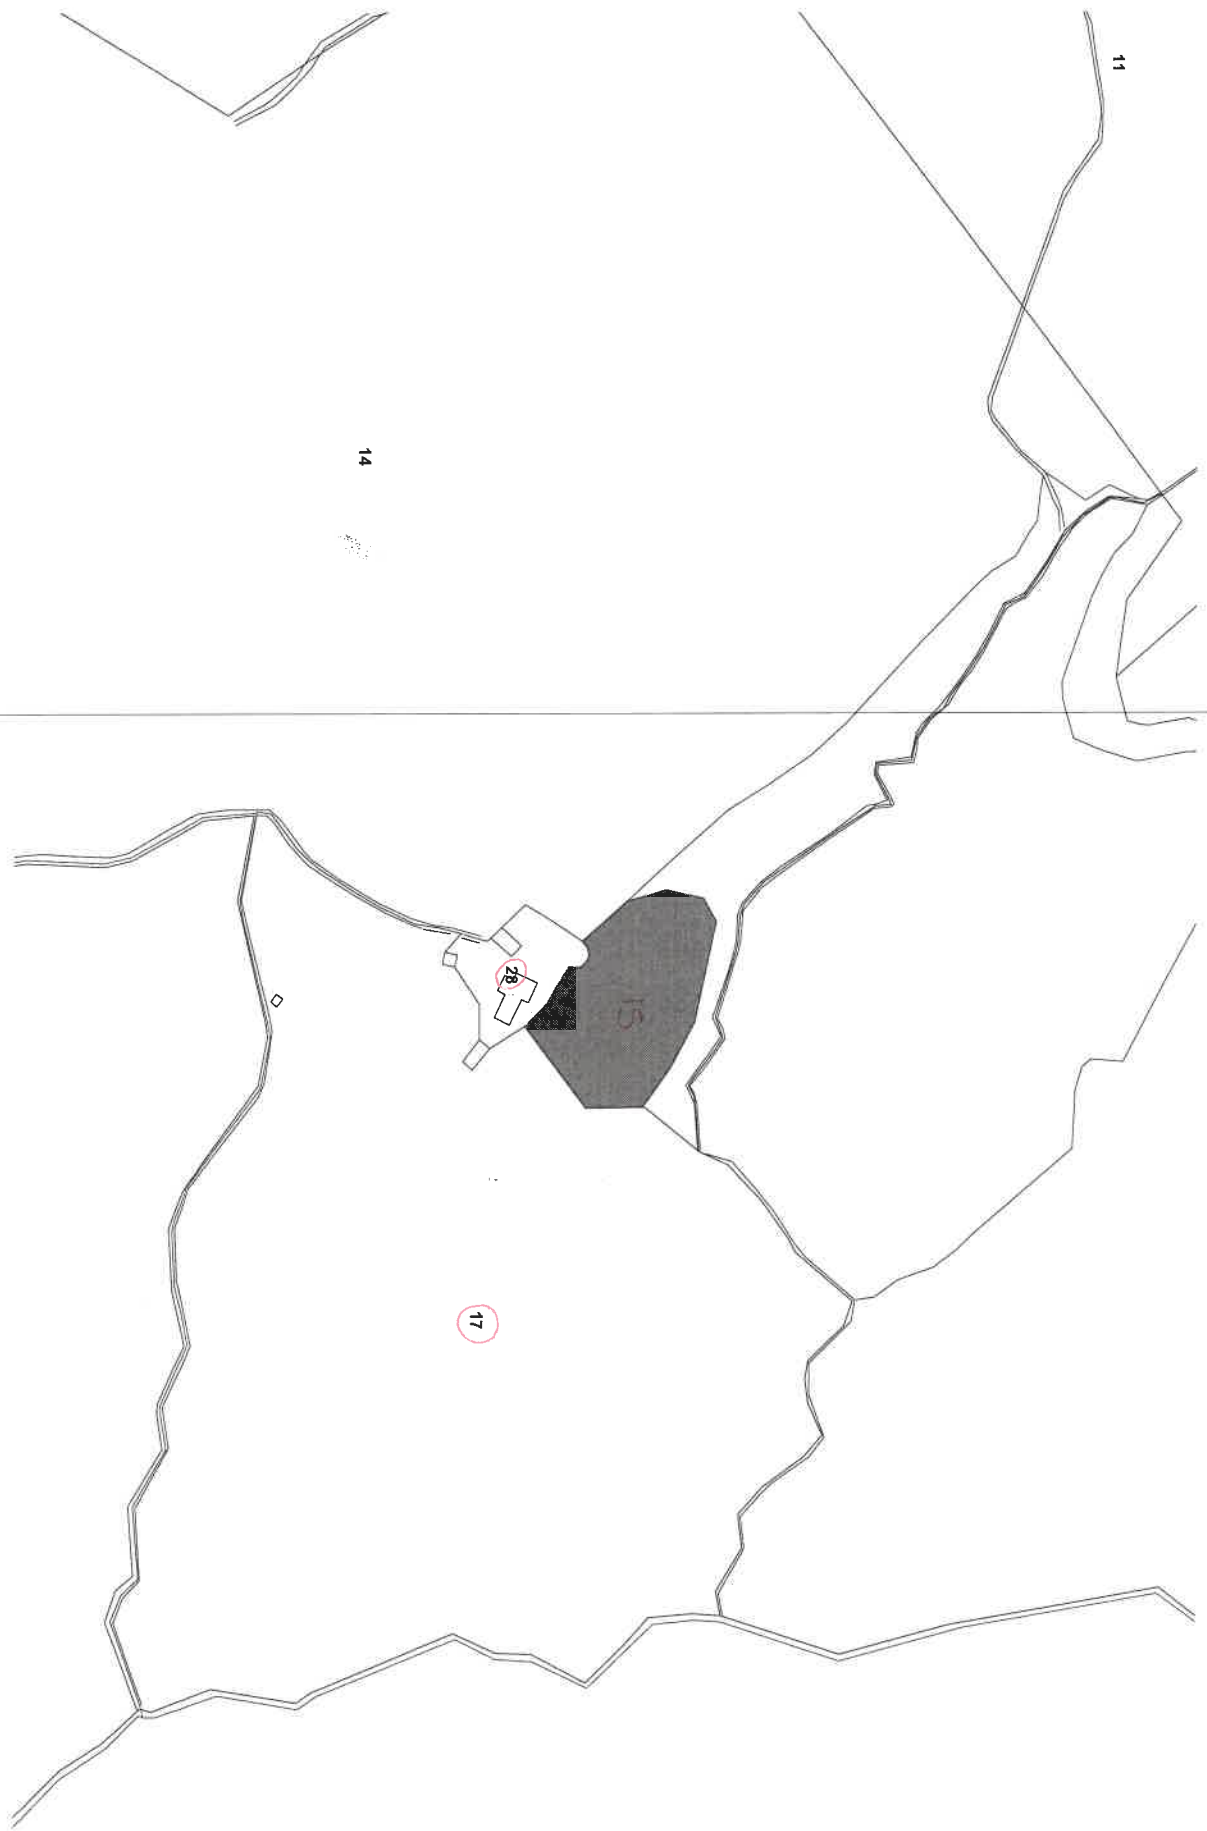

Agenzia delle Entrate
CATASTO FABBRICATI
Ufficio Provinciale di
Novara

Dichiarazione protocollo n. _____ del _____

Planimetria di u.i.u. in Comune di Armeno

Localita Alpe Nuovo

civ. SNC

Identificativi Catastali:

Sezione:

Foglio: 2

Particella: 28

Subalterno: 1

Compilata da:
Pinato Gloria


Iscritto all'albo:
Architetti

Prov. Novara


N. 1277

Scheda n. 1


Scala 1:200

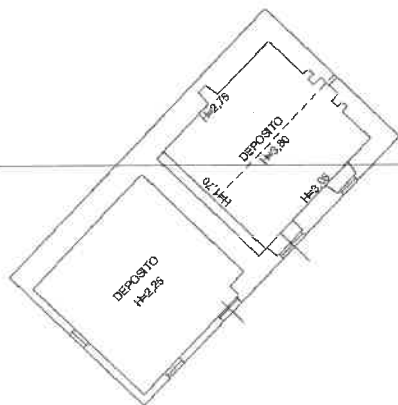

PIANO TERRA

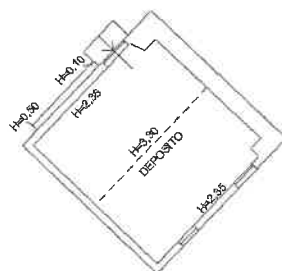

PIANO PRIMO

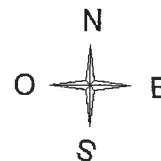


Agenzia delle Entrate
CATASTO FABBRICATI
Ufficio Provinciale di
Novara

Dichiarazione protocollo n. _____ del _____
Planimetria di u.i.u. in Comune di Armeno
Localita Alpe Nuovo civ. SNC


Identificativi Catastali:
Sezione:
Foglio: 2
Particella: 28
Subalterno: 2

Compilata da:
Pinato Gloria
Iscritto all'albo:
Architetti
Prov. Novara N. 1277

Scheda n. 1 Scala 1:200

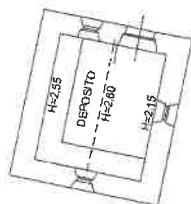

PIANO TERRA

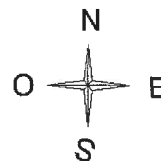

Agenzia delle Entrate
CATASTO FABBRICATI
Ufficio Provinciale di
Novara

Dichiarazione protocollo n. _____ del _____

Planimetria di u.i.u. in Comune di Armeno

Localita Alpe Nuovo

civ. SNC

Identificativi Catastali:

Sezione:

Foglio: 2

Particella: 28

Subalterno: 3

Compilata da:
Pinato Gloria


Iscritto all'albo:
Architetti

Prov. Novara


N. 1277

Scheda n. 1

Scala 1:200

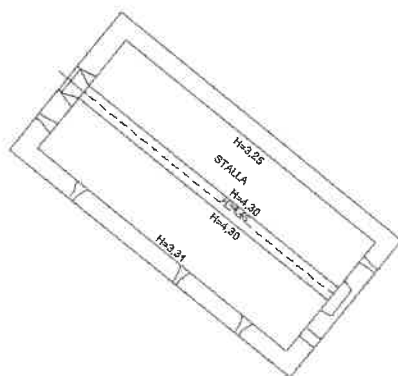

PIANO TERRA

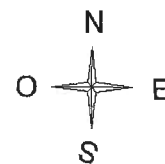


Agenzia delle Entrate
CATASTO FABBRICATI
Ufficio Provinciale di
Novara

Dichiarazione protocollo n. _____ del _____
Planimetria di u.i.u. in Comune di Armeno
Localita Alpe Nuovo civ. SNC

Identificativi Catastali:
Sezione:
Foglio: 2
Particella: 28
Subalterno: 4

Compilata da:
Pinato Gloria
Iscritto all'albo:
Architetti
Prov. Novara N. 1277

Scheda n. 1 Scala 1:200

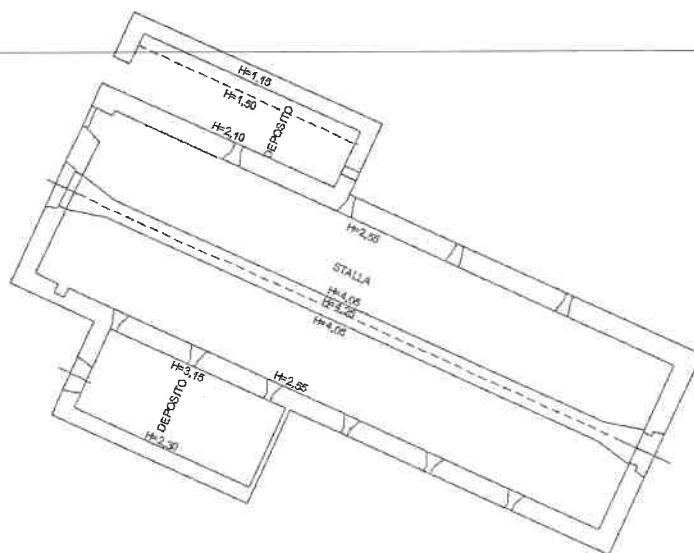

PIANO TERRA

